


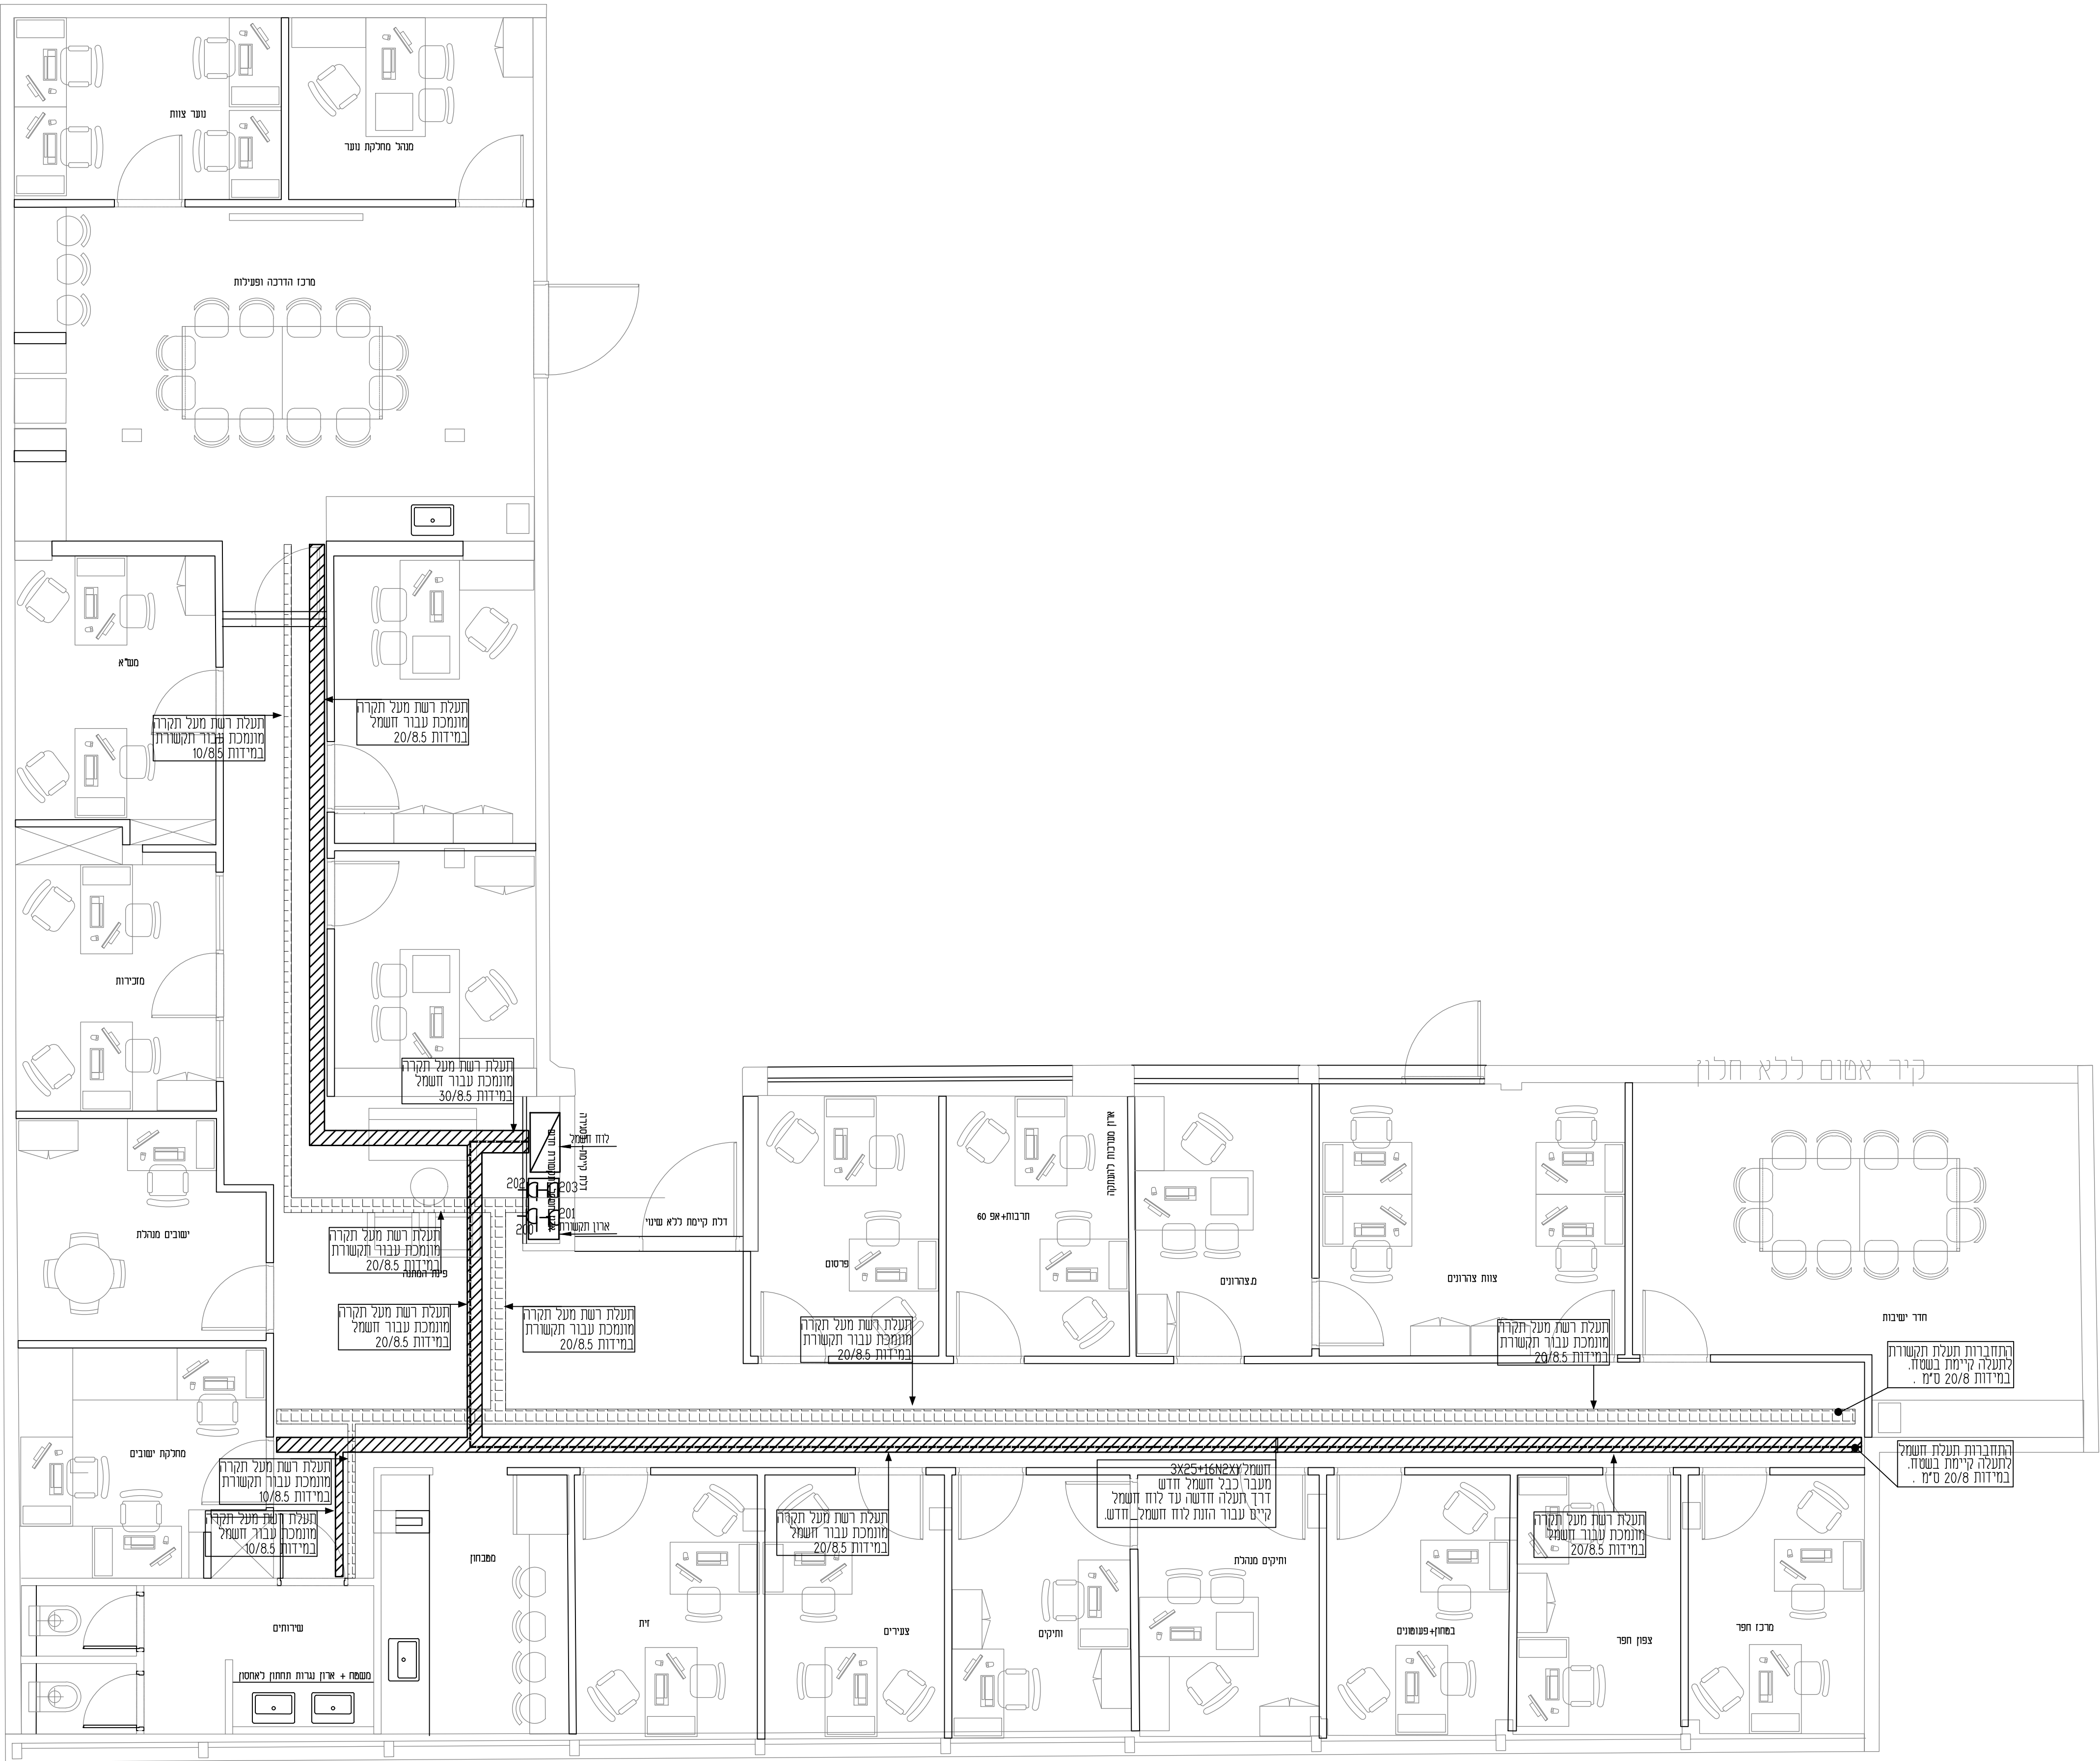

עיצוב מס	תאור העיצוב	תאריך	חתימה
סלימאן וישאח-מהנדסים ויועצים בע"מ הנדסת חשמל ובקרה תכנון, יעוץ, פיקוח רח' דוד החורשת 8 ת.ד. 425 עכו 2451700 131013 04-9913446 04-9919156 *INFO@SW-ENG.CO.IL			
			
רוכן עבוד: מרכז אקדמי רופין			
הפרויקט: נשוא הפרויקט:			
שיפוץ משרדים מבנה 25			
שם הקובץ: File name:			
תוכנית תעלות			
שם	תוכן	שרטוט	תאריך
1c	מספר הפרויקט	מספר היד	מספר היד
4274	מספר הפרויקט	מספר היד	מספר היד
☐ לעיון ☒ למכרז ☐ לביצוע			