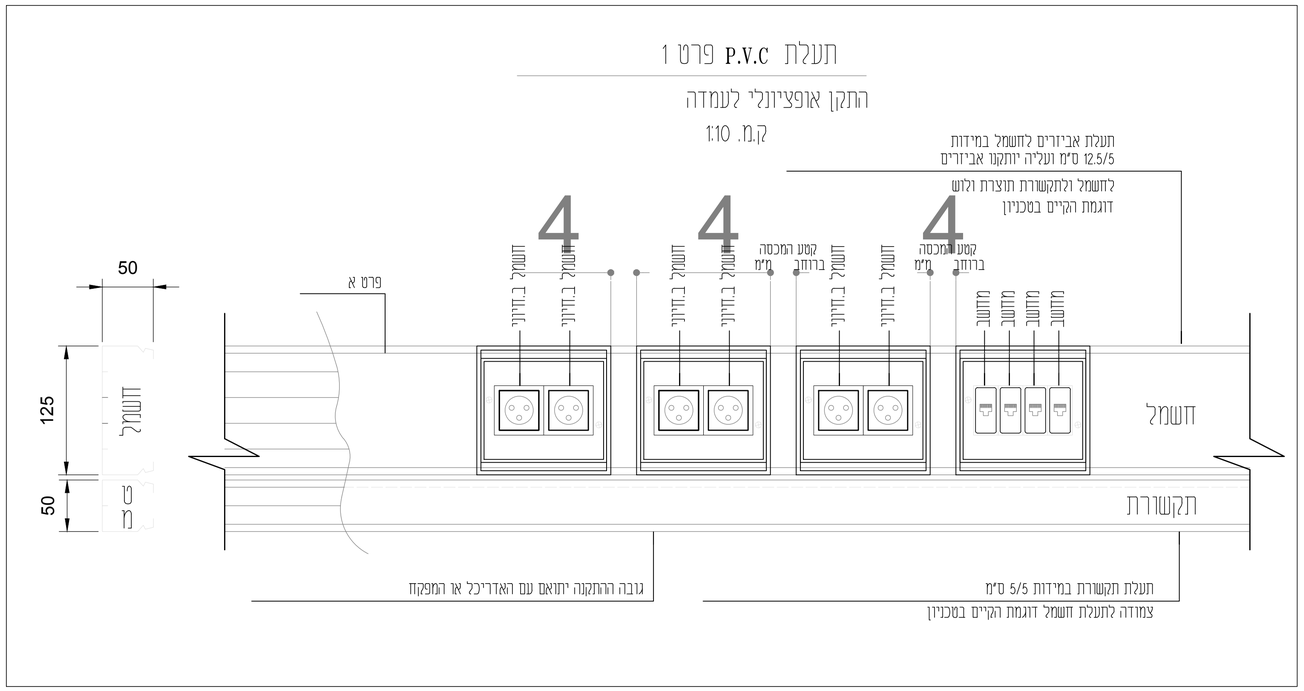

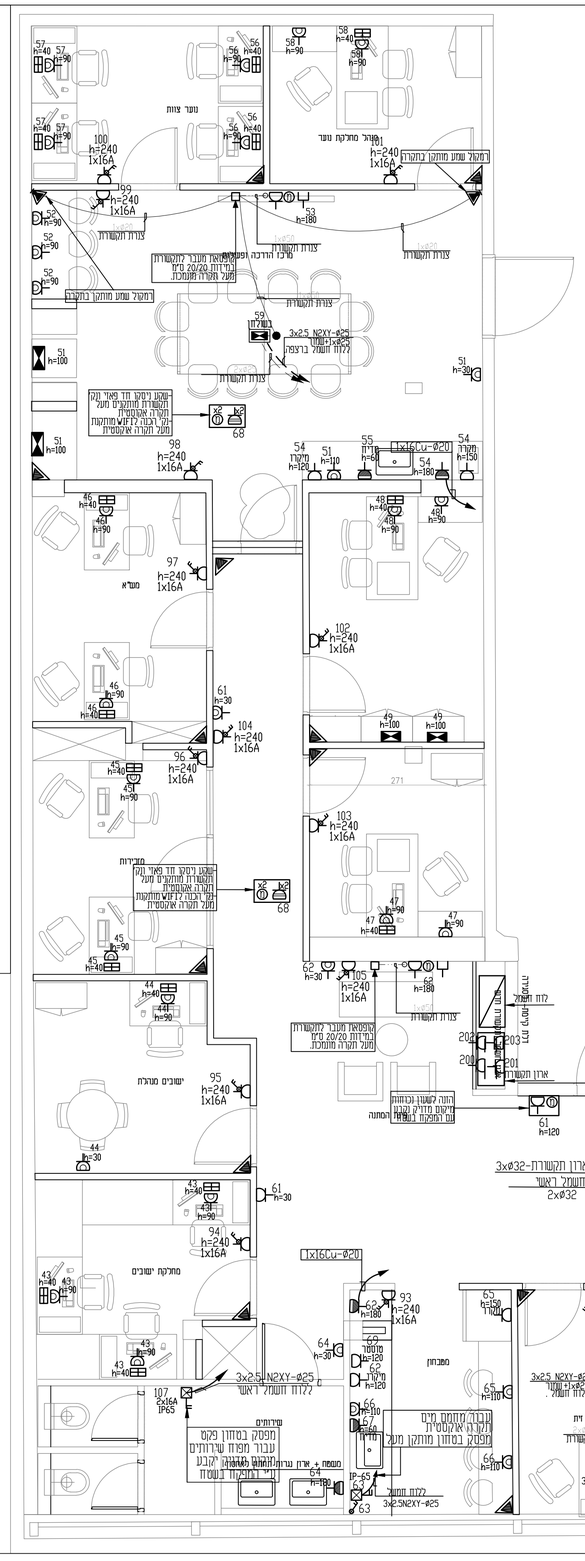
מכבי שקעים ע"י עמדה משולבת דוגמת
CIMA BOX שקע בגיר ל- 8 מודול 4 שקעים עבה
הכוללת 2 שקעי חשמל + 4 תקשורת לפי תכנית.
(3x2.5 N2XY)-ø20
שחור +1ø20
2xø25
צורת תקשורת
שמנור
0.50
0.335
שקע ישראלי חד פאזי 16A
1 שקעי RJ-45 מסופקים ומותקנים ע"י אחרים
מכבי שקעים כנ"ל אך להתקנה בריתום.
מכבי שקעים ע"י עמדה משולבת דוגמת
CIMA BOX ל- 12 מודול גובה
הכוללת 4 שקעי חשמל 1 2 שקעי יו.אס.בי 2 תקשורת לפי תכנית:
2xø25
צורת תקשורת
(3x2.5 N2XY)-ø20
שמנור
שקע ישראלי חד פאזי 16A
1 שקעי RJ-45 מסופקים ומותקנים ע"י אחרים
HDMI
LAN
מפסק בסחון פקס תלת פאזי לציוד מכונות/מיזוג/מפוחים IP65
גודל לפי תוכנית
מפסק כנ"ל אך דו קוטבי
נק' מזגן H=220 ע"י שקע
פינים עגולים 16A או 20A לפי תכנית חשמל.
כנ"ל אך להתקנה על תעלת אביזרים
שקע M חד פדי כנ"ל אך להקנה מעל תקרה מונמכת אם לא רשום עליו גובה, צמוד לתקרת בסון או חכזי
שקע חד פאזי כנ"ל אך כפול
שקע חד פאזי 16A ,אטום למים IP55 h=120 (אם לא ציין אחרת).
כנ"ל אך כפול.
נקודת מחשב h=60(אלא אם ציין אחרת).(הכנה בלבד)
נקודת טלפון h=60 (אלא אם ציין אחרת). (הכנה בלבד)
הכנה לרמקול התקנה לקיר בגובה h=230 (אלא אם ציין אחרת)
רמקול כנ"ל אך מחובר כמערכת מקוסמדיה.
שפר כריזה להתקנה על הקיר h=200
רמקול כנ"ל אך מחובר כמערכת מקוסמדיה.
גלאי ופח מערכת אוטנקה בגובה 230 מ"מ (הכנה בלבד).
מטבח
מסדרון
מחלקת ישובים
ישובים מערכת
חדר ישיבות
קיר אטום ללא חלון
רמקול שמע מותקן בתקרה
צורת תקשורת
קופסאת מעבר לתקשורת
במידות 20/20 מ"מ
מעל תקרה מותכת.
ארון תקשורת
לוח חשמל
לוח חשמל
3x2.5 N2XY-ø25
לדלת חשמל
3x2.5 N2XY-ø25
לדלת חשמל
3x2.5 N2XY-ø25
לדלת